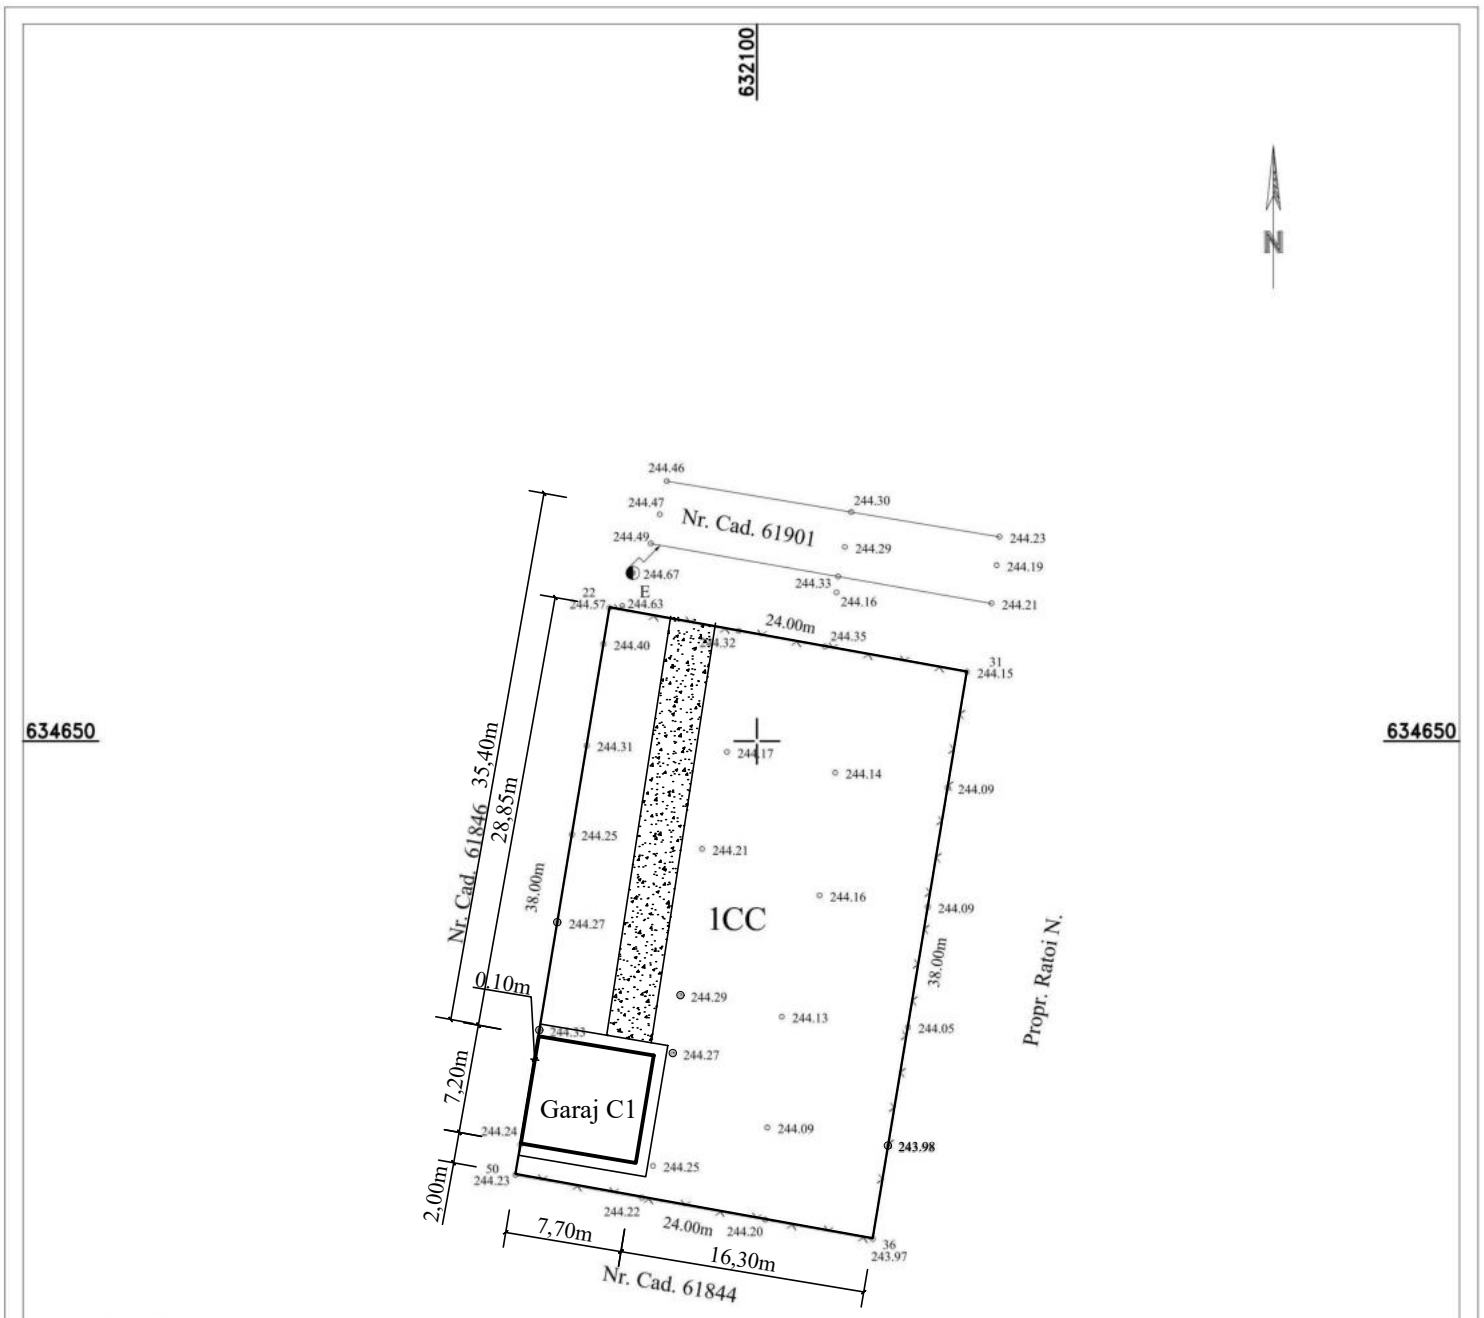


Dumitru -Daniel Dascalu

Digitally signed by Dumitru-Daniel Dascalu
Date: 2023.11.02 18:26:29 +02'00'

ROTARESCU A. IOAN
ROMANIA
MLPAT-DCLP
NR.566

Planul se va utiliza doar in scopul solicitat, respectiv pentru " Construire garaj"

si va fi insotit de Procesul-verbal de receptie nr. 6834/2023 data .....

P.F. Oniga Mircea Barbu
Autorizatie seria RO-IS-F nr.0062

Beneficiar: Grigore Julian [redacted]
Judet [redacted]
Suprafata masurata = 912,00mp / CAT. 61843 - C.F. 61843

	Nume	Semnatura
Masurat:	ing. Oniga B.	
Redactat:	ing. Oniga B.	
Verificat:		
Aprobat:		

Data: 2023

Scara: 1:500

PLAN DE SITUATIE

Sistem de proiectie - Stereo-70
Plan de referinta - Marea Neagra - 75
Echidistanta curbelor de nivel: ...

Oniga Mircea Barbu
Seria RO-IS-F Nr. 0062/2010
16/10/2023 12:53:12 UTC+02
Locatie: Iasi

LEGENDA

C1 CLADIRE PROPUSA PENTRU CONSTRUIRE

ACCES AUTO

PLATFORMA BETONATA CU LOC DE PARCARE AUTO

LIMITA PROPRIETATE

BLANTUL TERITORIAL
A totala teren = 912,00 mp
(intravilan conform C.U.)
Constructie C1 (parter)
propus pentru construire
Ac = 55,44 mp
Platforma carosabila = 60.00 mp
Loc parcare auto = 1
Alei pietonale = 30.00 mp

	Conf C.U.	Existent	Propus
POT	30%	0.00%	6,07%
CUT	0,90	0.000	0.0607

PERSOANA FIZICA AUTORIZATA F22/2367/2013 NEAMTU GABRIEL CATALIN P.C.U. 32450674 PASCANI - Jud. IASI

Emil Dragos CIOLACU-MIRON

VERIFICATOR	Ing.Rotarescu Ioan		
EXPERT			
VERIFICATOR EXPERT	NUME	SEMNATURA	CERINTA

REFERAT / EXPERTIZA TEHNICA NR / DATA

P.F.A. NEAMTU GABRIEL-CATALIN

Atelier de arhitectura

BENEFICIAR: [redacted]

PROIECT NR. 23 /2023

SPECIFICATIE	NUME	SEMNATURA	SCARA 1/500
PROIECTAT	Ing.Neamtu Gabriel		
SEF PROIECT	Arh. Ciolacu Dragos		DATA 09/10/2023
DESENAT	Arh. Trofin Andrei		

TITLU PROIECT:
CONSTRUCTIE GARAJ
Comuna STOLNICENI - PRAJESCU,
Loc. STOLNICENI - PRAJESCU, Jud. IAȘI, NC. 61843

FAZA **D.T.A.C.**

TITLU PLANSA:
PLAN DE SITUATIE

PLANSA NR. **A01**