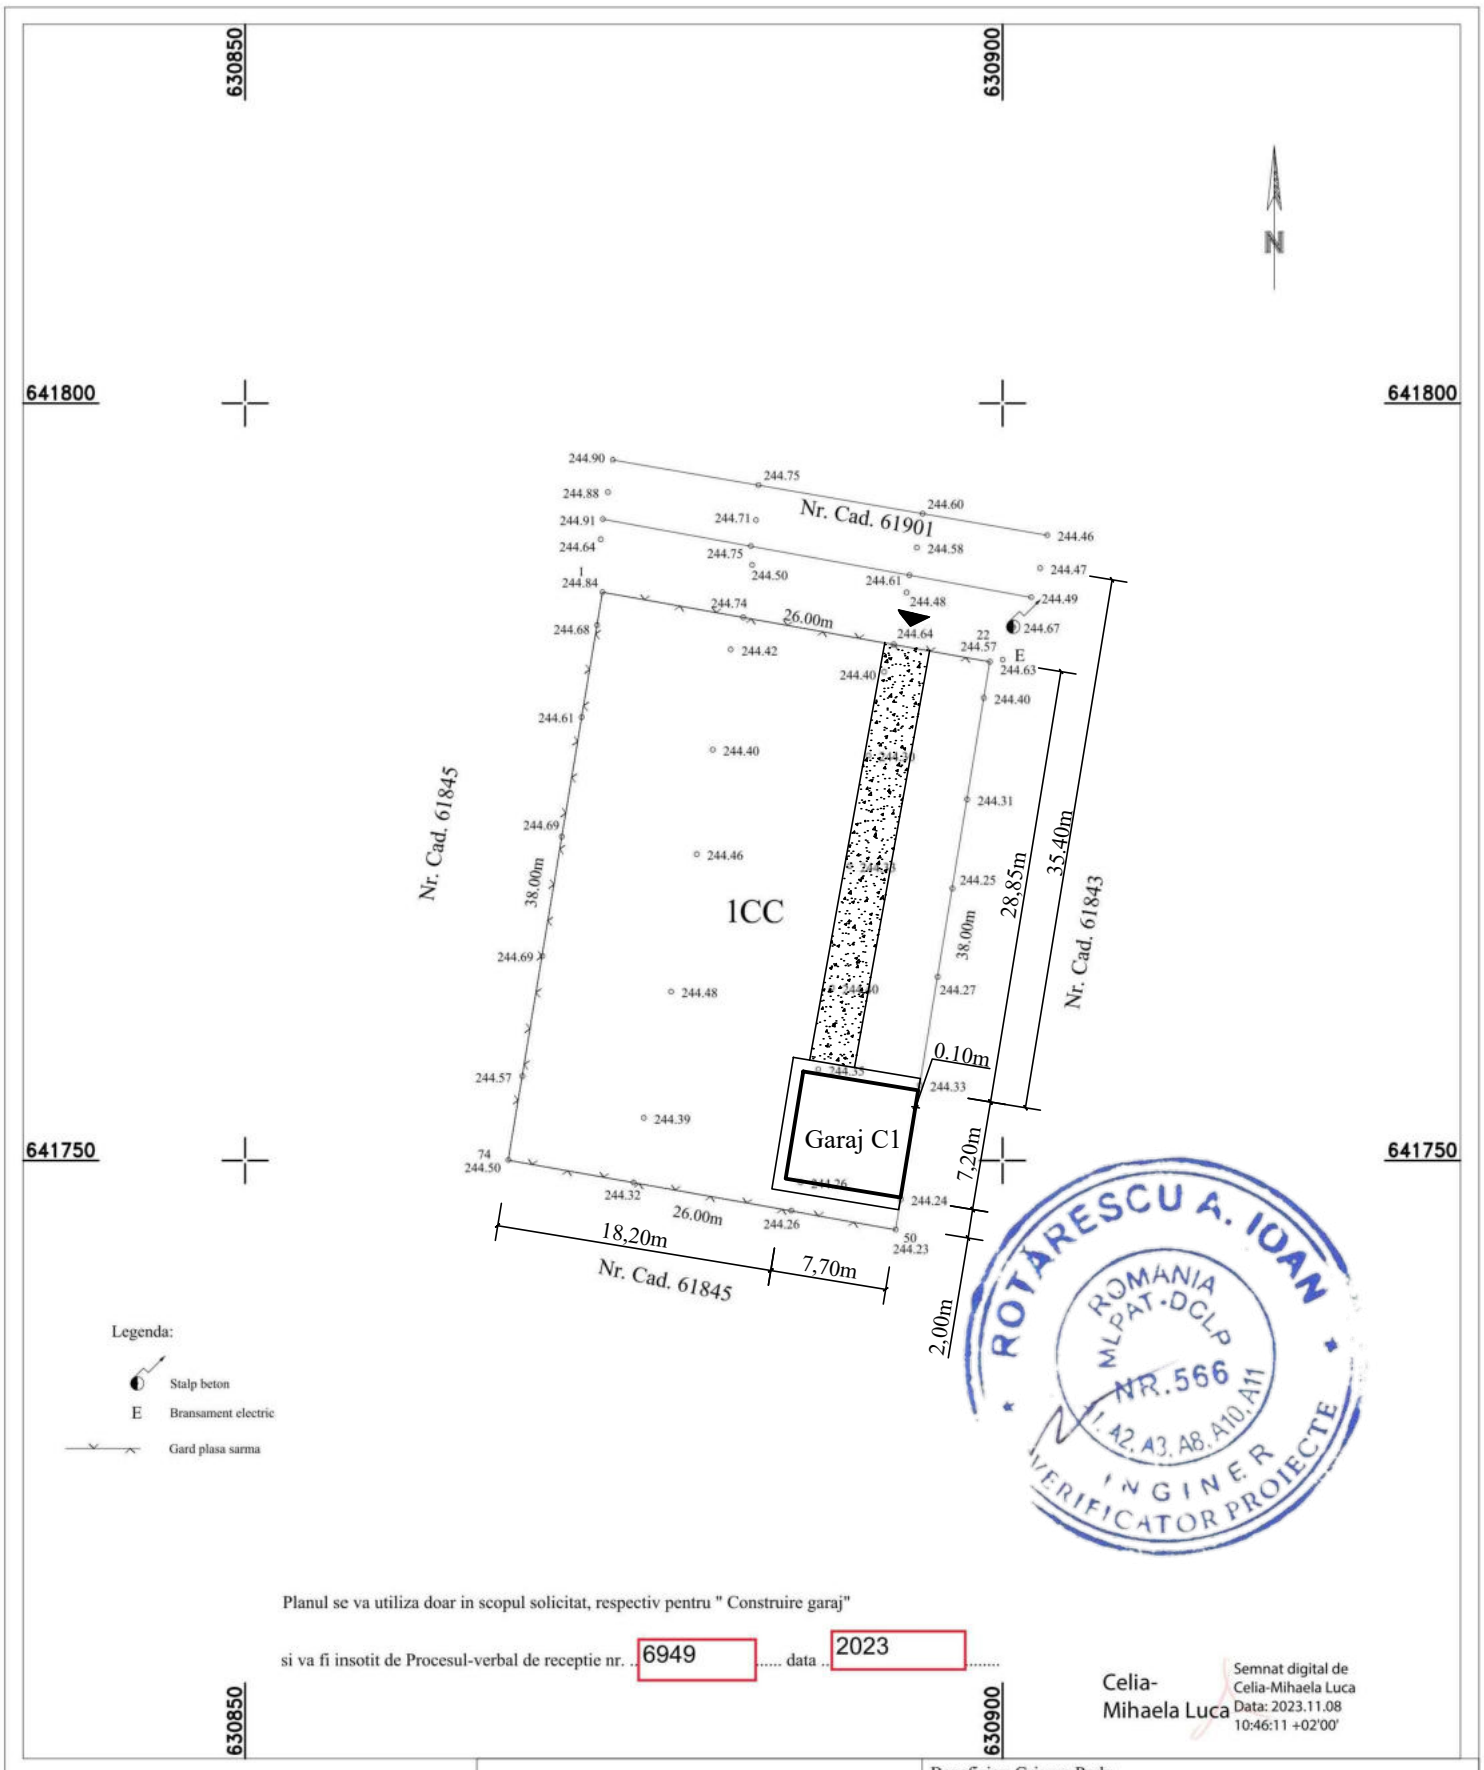


Oniga Mircea Barbu Seria RO-IS-F Nr. 0062/2010 16/10/2023 12:35:35 UTC+02 Locatie: Iasi	P.F. Oniga Mircea Barbu Autorizatie seria RO-IS-F nr.0062	Beneficiar: Grigore Radu Judet/Com.: Sat Stolniceni - Prajescu, Com. Stolniceni - Prajescu, Jud. Iasi Tarla: 4 Parcela: 1CC Suprafata masurata = 988.00mp N.C. 61846 C.F. 61846

	Nume	Semnatura	Data: 2023	PLAN DE SITUATIE
Masurat:	ing. Oniga B.			Sistem de proiectie - Stereo-70
Redactat:	ing. Oniga B.			Plan de referinta - Marea Neagra - 75
Verificat:			Scara: 1:500	Echidistanta curbelor de nivel: ...
Aprobat:				

LEGENDA

C1 CLADIRE PROPUSA PENTRU CONSTRUIRE

ACCES AUTO

PLATFORMA BETONATA CU LOC DE PARCARE AUTO

LIMITA PROPRIETATE

BLANTUL TERITORIAL

A totala teren = 988,00 mp
(intravilan conform C.U.)
Constructie C1 (parter)
propus pentru construire
Ac = 55,44 mp
Platforma carosabila = 60.00 mp
Loc parcare auto = 1
Alei pietonale = 30.00 mp

	Conf C.U.	Existent	Propus
POT	30%	0.00%	5,61%
CUT	0,90	0.000	0.0561

ORDINUL ARHITECTILOR DIN ROMANIA 127 Emil Dragos CIOLACU-MIRON

PERSOANA FIZICA AUTORIZATA F22/2367/2013 NEAMTU GABRIEL CATALIN CUI: 32450674 PASCANI - Jud. IASI

VERIFICATOR	Ing.Rotarescu Ioan				
EXPERT					
VERIFICATOR EXPERT	NUME	SEMNATURA	CERINTA	REFERAT / EXPERTIZA TEHNICA NR / DATA	
P.F.A. NEAMTU GABRIEL-CATALIN Atelier de arhitectura				BENEFICIAR: [redacted]	PROIECT NR. 22 /2023
SPECIFICATIE	NUME	SEMNATURA	SCARA 1/500	TITLU PROIECT: CONSTRUIRE GARAJ Comuna STOLNICENI - PRAJESCU, Loc. STOLNICENI - PRAJESCU, Jud. IAŞI, NC. 61846	FAZA D.T.A.C.
SEF PROIECT	Arh. Ciolacu Dragos				
PROIECTAT	Ing. Neamtu Gabriel		DATA 09/10/2023	TITLU PLANSA: PLAN DE SITUATIE	PLANSA NR. A01
DESENAT	Arh. Trofin Andrei				