
PLAN DE SITUAŢIE

Planul se va utiliza doar in scopul solicitat, respectiv in scopul :
Construire locuinta parter cu mansarda, imprejmuire, bransamente si racorduri utilitati
si va fi insotit de procesul verbal de receptie nr. ..1765/2023

LEGENDĂ

- STALP ELECTRIC
- GARD DE BETON
- APA — CONDUCTA APA
- CANAL — CONDUCTA CANALIZARE
- STALP LEMN TELECOMUNICATII
- CV CANALIZARE
- F FANTANA

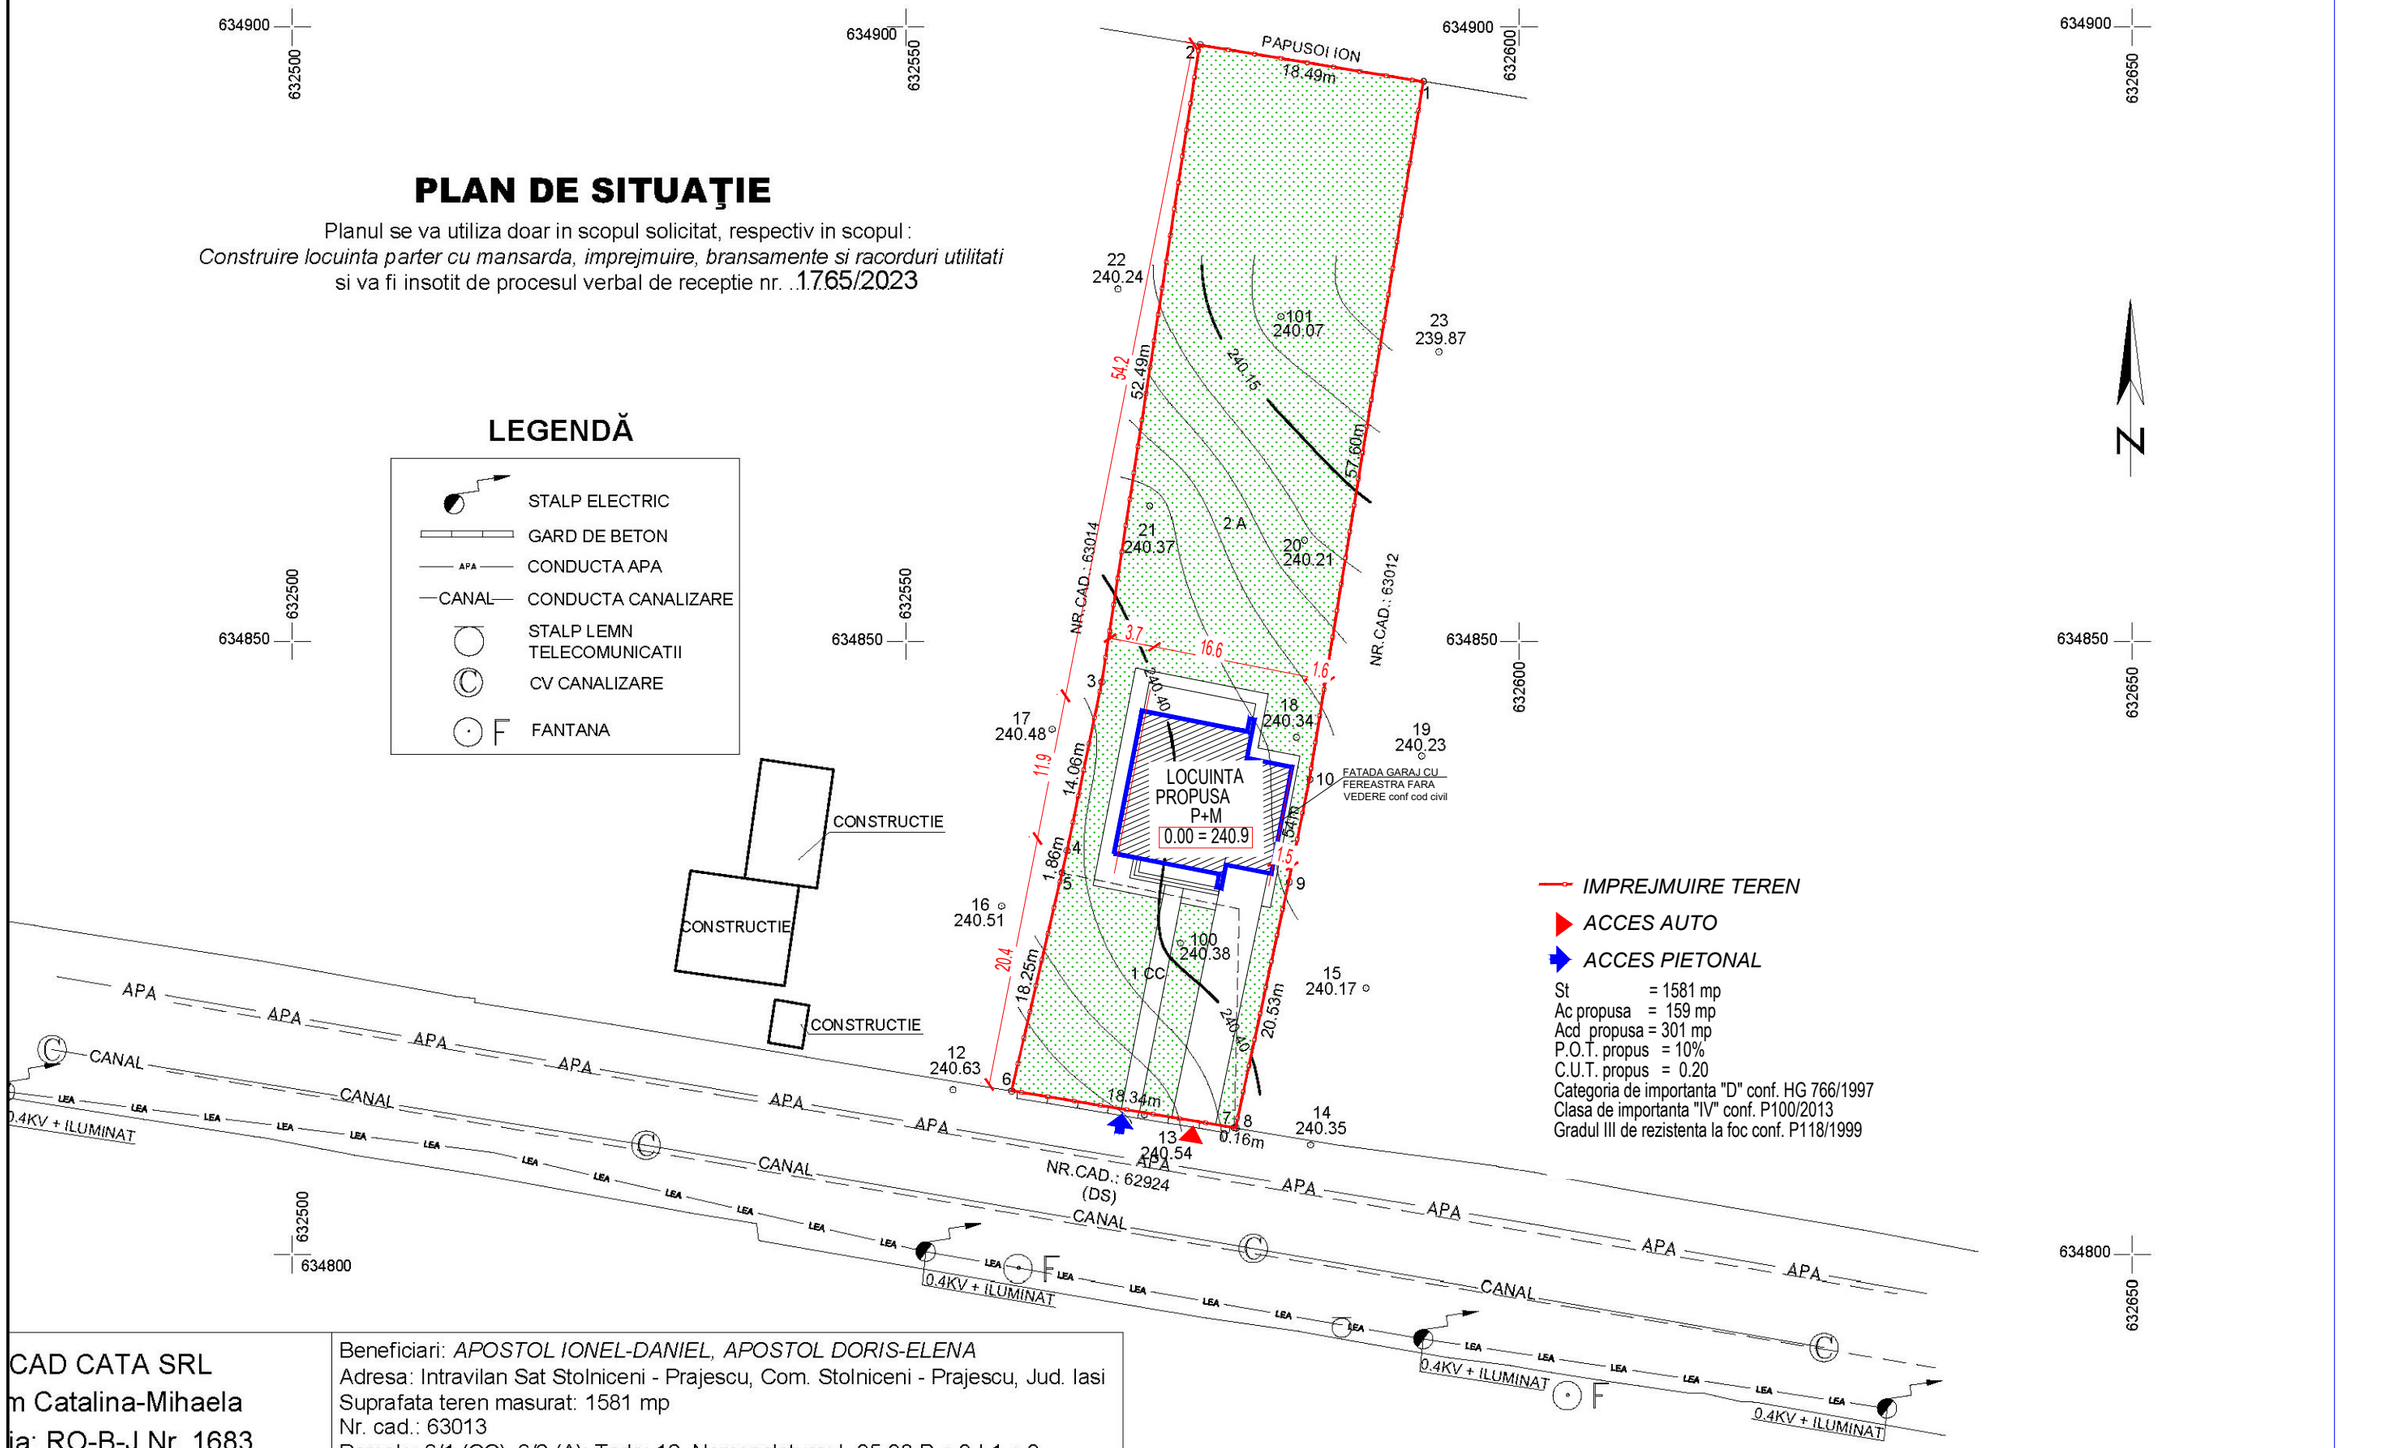

- IMPREJMUIRE TEREN
- ACCES AUTO
- ACCES PIETONAL

St = 1581 mp
Ac propusa = 159 mp
Acd propusa = 301 mp
P.O.T. propus = 10%
C.U.T. propus = 0.20
Categoria de importanta "D" conf. HG 766/1997
Clasa de importanta "IV" conf. P100/2013
Gradul III de rezistenta la foc conf. P118/1999

CAD CATA SRL
m Catalina-Mihaela
ia: RO-B-J Nr. 1683

Beneficiari: *APOSTOL IONEL-DANIEL, APOSTOL DORIS-ELENA*
Adresa: Intravilan Sat Stolniceni - Prajescu, Com. Stolniceni - Prajescu, Jud. Iasi
Suprafata teren masurat: 1581 mp
Nr. cad.: 63013
Parcele: 9/1 (CC), 9/2 (A); Tarla: 12, Nomenclatura: L-35-30-B-c-3-I-1-c-3

Numele	Semnatura	
g. Ichim Catalina-Mihaela		SCARA
g. Ichim Catalina-Mihaela		1:500
Catalina-Mihaela Ichim	Digitally signed by Catalina-Mihaela Ichim Date: 2023.02.16 12:42:37 Reason: Seria RO-SV-F Nr.233/2020, TOPOCAD CATA SRL RO-B-J Nr.1683/2019	
		02.2023

PLAN DE SITUATIE

Echidistanta curbelor de nivel = 0.05 m
Sistem de proiectie - Stereo 70
Plan de referinta - Marea Neagra
In scopul: *Construire locuinta parter cu mansarda, imprejmuire, bransamente si racorduri utilitati*

Razvan-Marius Popa

Dig
by R
Mar
Dat
08:2

verificator/expert	nume	semnatura	cerinta

FAB CASA NOUA CUI: 18875971 ARHITECTURA DESIGN INGINERIE BIROU DE PROIECTARE Dragos-Voda 76, Pascani - Iasi Tel: 0733222272 (073FABCASA)

specificatie	nume	semnatura	Scara
Sef proiect	arh. A. Bodnar		1/500
Proiectat	arh. A. Bodnar		MAI 2023
Desenat	arh. A. Bodnar		

Beneficiar: [redacted]

CONSTRUIRE LOCUINTA PARTER CU MANSARDA, IMPREJMUIRE, BRANSAMENTE SI RACORDURI UTILITATI
com Stolniceni Prajescu, sat Stolniceni Prajescu, nc 63013, jud Iasi

PLAN DE SITUATIE

Pr. Nr. 53
Faza DTAC
Pl.Nr. A1