



LEGENDA

1.	INVELITOARE TABLA ONDULATA - CULOARE GRI
2.	PAZIE LEMN RASINOASE - CULOARE GRI
3.	TERMOSISTEM SI TENCUIALA DECORATIVA - CULOARE ALB / GRI DESCHIS
4.	SOCLU PIATRA ARTIFICIALA CULOARE GRI INCHIS
5.	JGHEABURI TABLA VOPSITA - CULOARE GRI
6.	BURLANE TABLA VOPSITA - CULOARE GRI
7.	FEREASTRA TAMPLARIE PVC - CULOARE ANTRACIT
8.	GLAF PIATRA ARTIFICIALA CU PICURATOR - CULOARE GRI INCHIS
9.	USA ACCES LOCUINTA TAMPLARIE PVC - CULOARE ANTRACIT
10.	SCARI ACCES PLACATE CU GRESIE PROFIL ANTIDERAPANT
11.	TROTUAR - BETON - PANTA MAXIM 2%
12.	OPRITORI ZAPADA
13.	LUMINATOR TIP VELUX
14.	COS DE FUM

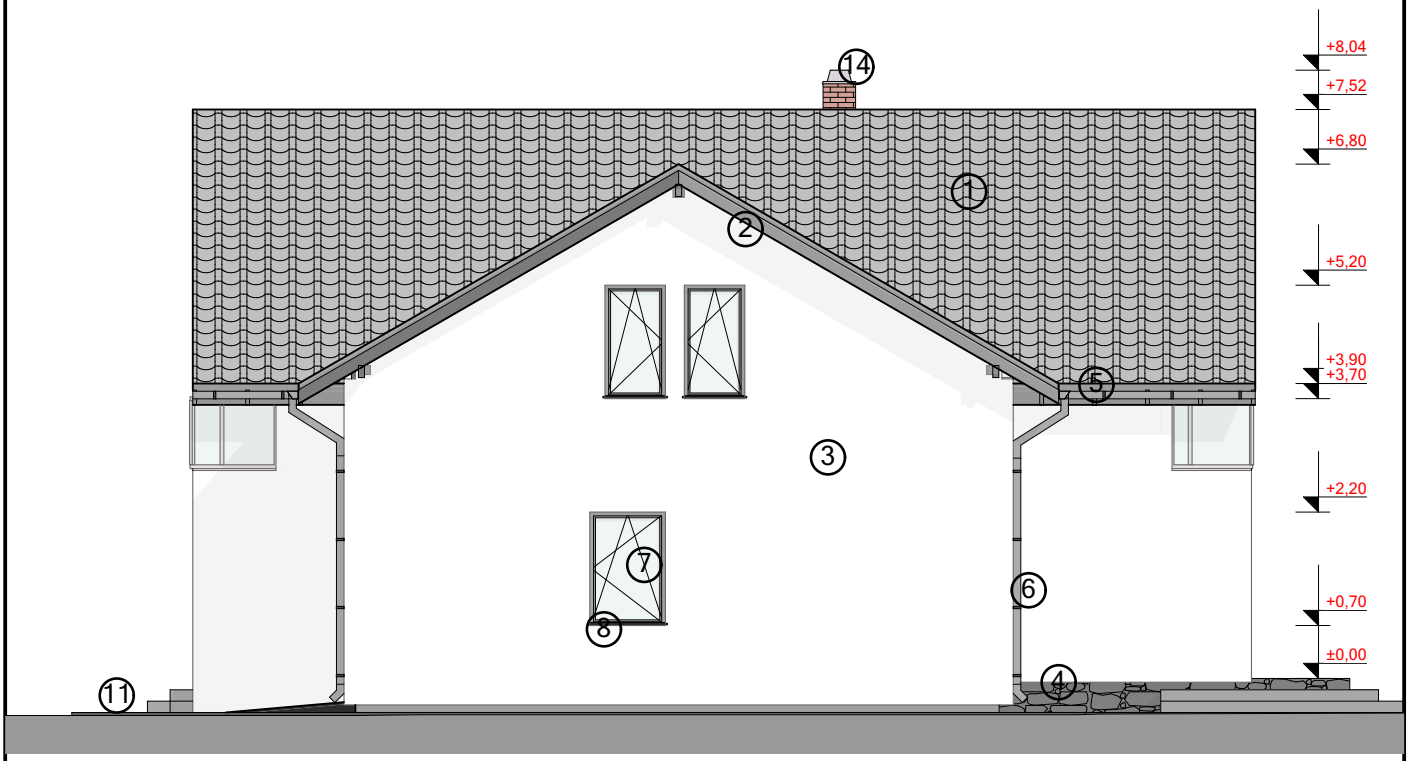


LEGENDA

1.	INVELITOARE TABLA ONDULATA - CULOARE GRI
2.	PAZIE LEMN RASINOASE - CULOARE GRI
3.	TERMOSISTEM SI TENCUIALA DECORATIVA - CULOARE ALB / GRI DES(
4.	SOCLU PIATRA ARTIFICIALA CULOARE GRI INCHIS
5.	JGHEABURI TABLA VOPSITA - CULOARE GRI
6.	BURLANE TABLA VOPSITA - CULOARE GRI
7.	FEREASTRA TAMPLARIE PVC - CULOARE ANTRACIT
8.	GLAF PIATRA ARTIFICIALA CU PICURATOR - CULOARE GRI INCHIS
9.	USA ACCES LOCUINTA TAMPLARIE PVC - CULOARE ANTRACIT
10.	SCARI ACCES PLACATE CU GRESIE PROFIL ANTIDERAPANT
11.	TROTUAR - BETON - PANTA MAXIM 2%
12.	OPRITORI ZAPADA
13.	LUMINATOR TIP VELUX
14.	COS DE FUM

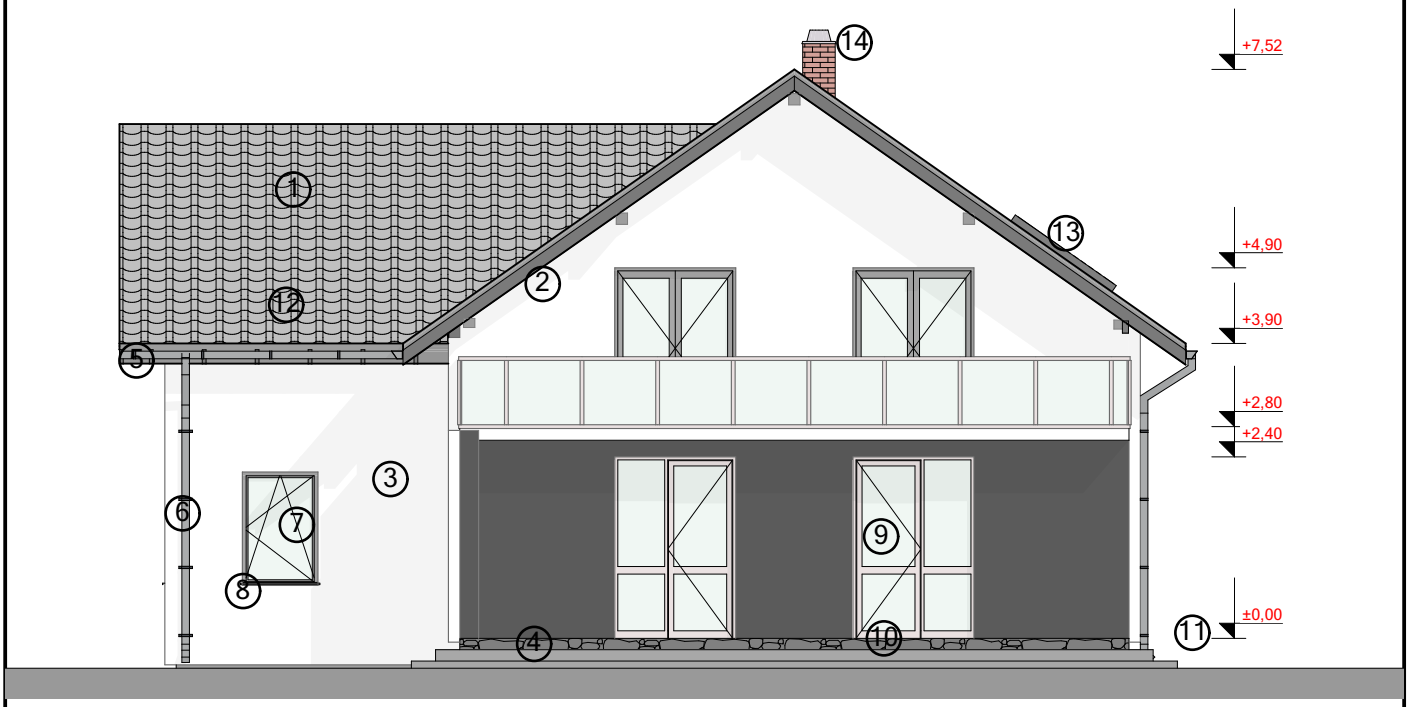

LEGENDA

1.	INVELITOARE TABLA ONDULATA - CULOARE GRI
2.	PAZIE LEMN RASINOASE - CULOARE GRI
3.	TERMOSISTEM SI TENCUIALA DECORATIVA - CULOARE ALB / GRI DESCHI
4.	SOCLU PIATRA ARTIFICIALA CULOARE GRI INCHIS
5.	JGHEABURI TABLA VOPSITA - CULOARE GRI
6.	BURLANE TABLA VOPSITA - CULOARE GRI
7.	FEREASTRA TAMPLARIE PVC - CULOARE ANTRACIT
8.	GLAF PIATRA ARTIFICIALA CU PICURATOR - CULOARE GRI INCHIS
9.	USA ACCES LOCUINTA TAMPLARIE PVC - CULOARE ANTRACIT
10.	SCARI ACCES PLACATE CU GRESIE PROFIL ANTIDERAPANT
11.	TROTUAR - BETON - PANTA MAXIM 2%
12.	OPRITORI ZAPADA
13.	LUMINATOR TIP VELUX
14.	COS DE FUM

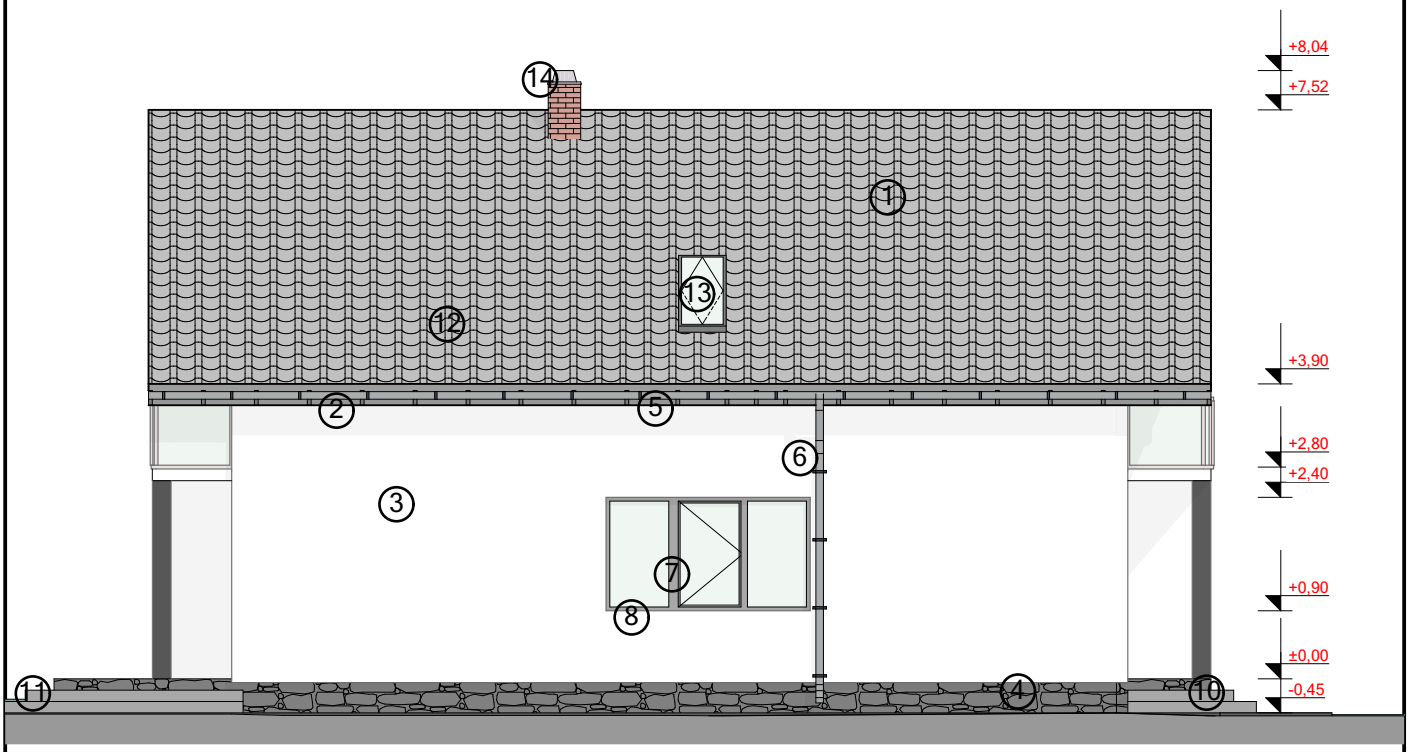

LEGENDA

1.	INVELITOARE TABLA ONDULATA - CULOARE GRI
2.	PAZIE LEMN RASINOASE - CULOARE GRI
3.	TERMOSISTEM SI TENCUIALA DECORATIVA - CULOARE ALB / GRI DES
4.	SOCLU PIATRA ARTIFICIALA CULOARE GRI INCHIS
5.	JGHEABURI TABLA VOPSITA - CULOARE GRI
6.	BURLANE TABLA VOPSITA - CULOARE GRI
7.	FEREASTRA TAMPLARIE PVC - CULOARE ANTRACIT
8.	GLAF PIATRA ARTIFICIALA CU PICURATOR - CULOARE GRI INCHIS
9.	USA ACCES LOCUINTA TAMPLARIE PVC - CULOARE ANTRACIT
10.	SCARI ACCES PLACATE CU GRESIE PROFIL ANTIDERAPANT
11.	TROTUAR - BETON - PANTA MAXIM 2%
12.	OPRITORI ZAPADA
13.	LUMINATOR TIP VELUX