PLAN FUNCȚIONAL

scara 1:100

LEGENDĂ


- Stâlp de cadru S1 30x30cm beton armat;
- Stâlp de cadru S1 30x30cm beton armat;
- Stâlpișor (sâmbure) Sb1 25x25cm beton armat;
- Perete exterior din zidărie de 25cm BCA grupa 1 cu $f_b \geq 4N/mm^2$ placat la exterior cu vată minerală bazaltică 20cm;
- Perete interior din zidărie de 25cm BCA grupa 1 cu $f_b \geq 4N/mm^2$;
- Perete interior din BCA 15cm sau gips-carton;
- Fereastră din profil PVC perform. energ. 6 camere și geam termoizolant tripan cu U_w <1.0 W/m²K;
- Ușă exterioară din profil PVC perform. energ. 6 camere și geam termoizolant tripan cu U_w <1.0 W/m²K;
- Ușă interioară din lemn rășinoase lăcuit și geam sticlă;
- Coș de ventilație din inox;

LEGENDĂ

Nr, crt.	Destinație cameră	Finisaje		Suprafață
		pardoseală	pereți	[m²]
1	Terasă acoperită	granit	tencuială decorativă	19,40
2	Cameră de zi	parchet	glet și var lavabil	26,90
3	Bucătărie	gresie	faianță și var lavabil	9,90
4	Dormitor	parchet	glet și var lavabil	9,90
5	Baie	gresie	faianță și var lavabil	5,60
6	Cameră de zi	parchet	glet și var lavabil	14,10
7	Dormitor	parchet	glet și var lavabil	12,00
8	Baie	gresie	faianță și var lavabil	4,50
	Suprafață terase			**19,40**
	Suprafață locuibilă			**41,00**
	Suprafață utilă interior			**82,90**
			Suprafață construită	**127,40**
			Suprafață construită desfășurată	**127,40**

NOTĂ

- Categoria de importanță : " D "
- Clasa de importanță : " IV "
- Conform P100/2013, ag=0,25g ;Tc=0,7 s
- Conform P118/2016: Grad III de rezistență la foc
- Conform CR-1-1-3/2012, Sk=2,5 KN/mp
- Conform CR-1-1-4/2012, qb=0,7 kPa

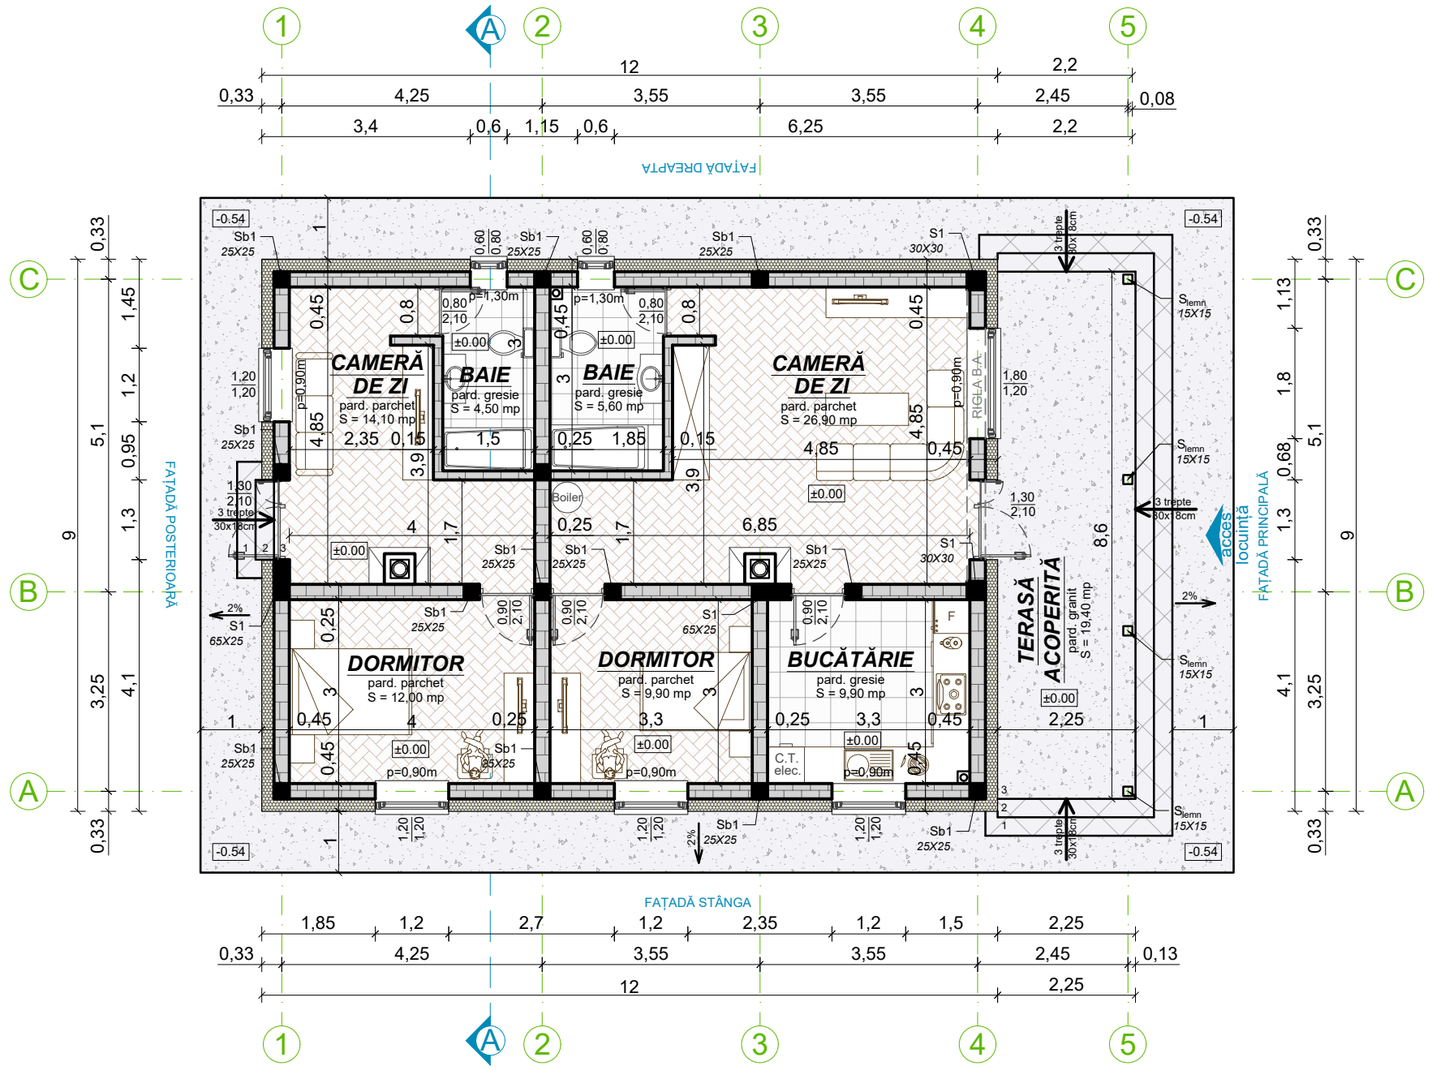

Prezentul proiect reprezintă proprietatea intelectuală a firmei S.C. ARHICON PROJECT SRL. Prezentul proiect poate fi folosit doar pentru această lucrare. Orice reproducere fără acordul scris al S.C. ARHICON PROJECT SRL este interzisă.

Expert				
Verificator	Ing. Rotărescu Ioan		A1	
	Nume	Semnatură	Cerință	Referat/Expertiza Nr./Data

PROIECTANT GENERAL
s.c. **ARHICON PROJECT** s.r.l.
str. Fîntînele, nr. 47, Pascani, arhiconproject@gmail.com
tel: 0766 329 345

Beneficiar:

Amplasament:

Proiect nr. 011/2024

Specificație	Nume	Semnatură	Scara: 1:100
Șef proiect	Ing. Dorobăț Mihai-Marian		
Proiectat	Arh. Ștefan Todiraș		Data: 04.2024
Desenat	Ing. Dorobăț Mihai-Marian		

Titlu proiect: CONSTRUIRE CASĂ DE LOCUIT, RACORDARE LA UTILITĂȚI, FOSĂ SEPTICĂ ȘI ÎMPREJMUIRE CU GARD

Faza: D.T.A.C.

Titlu planșă: **PLAN FUNCȚIONAL**

Planșa: **A1**

format **A3** (420x297mm) conform SR EN 5457-1994

format **A3** (420x297mm) conform SR EN 5457-1994