
PLAN PARTER

scara 1:100

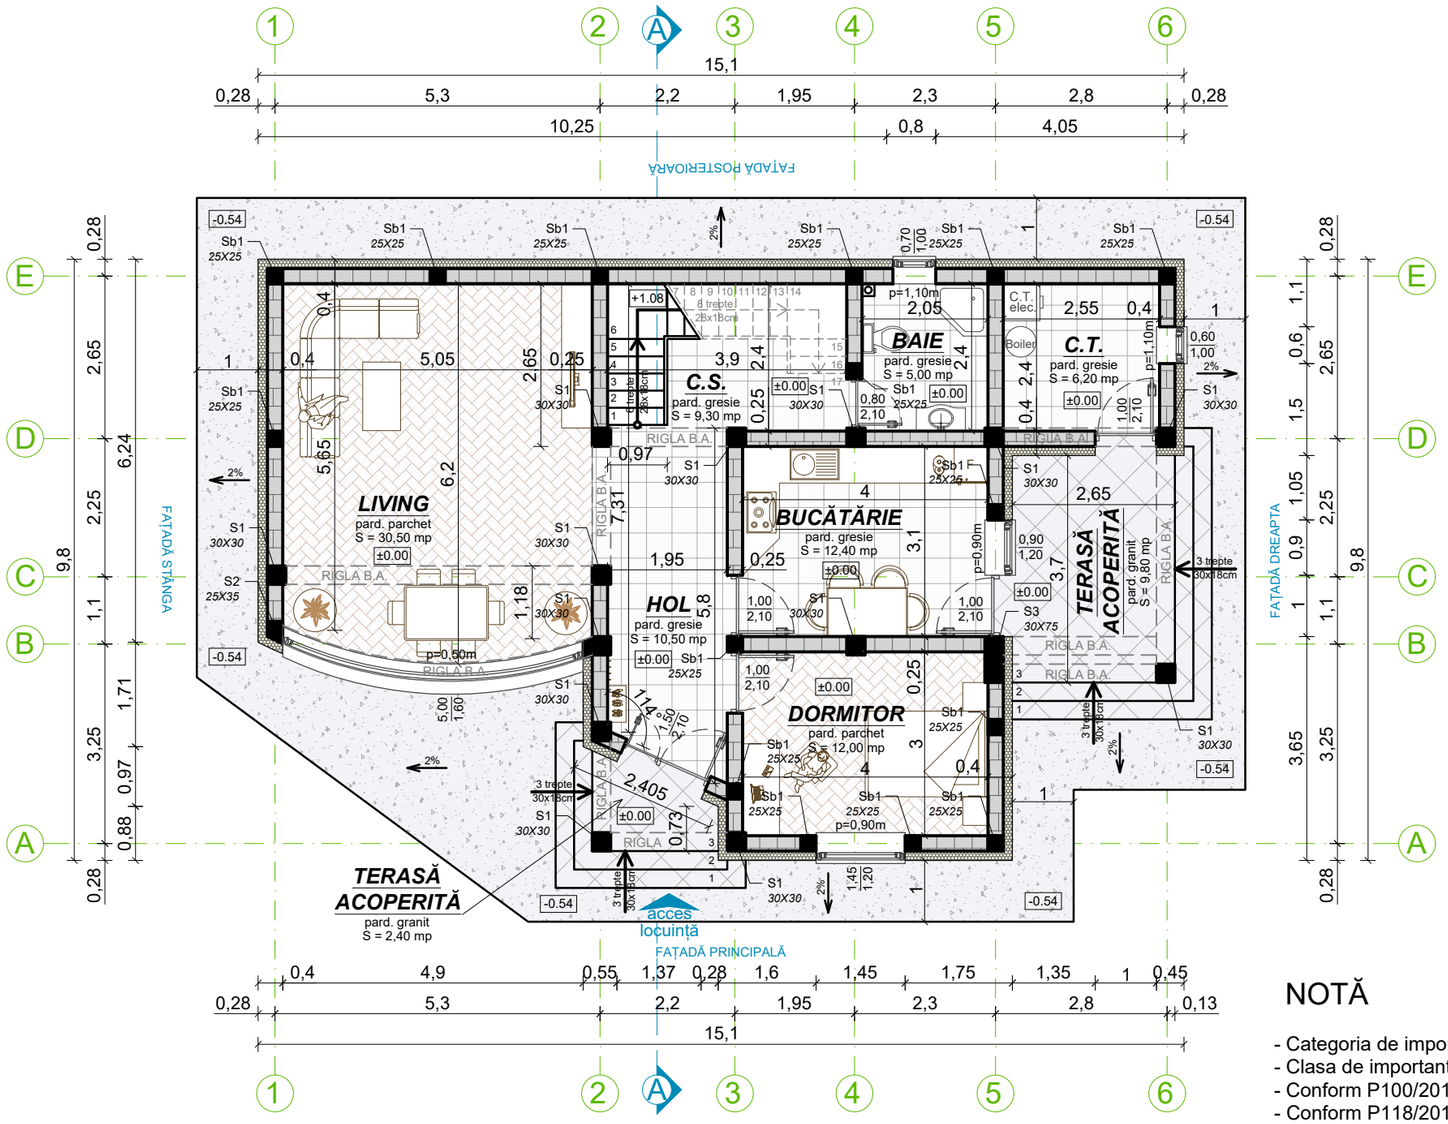

LEGENDĂ

- Stâlp de cadru S1 30x30cm beton armat;
- Stâlp de cadru S2 25x35cm beton armat;
- Stâlp de cadru S3 30x75cm beton armat;
- Stâlpișor (sâmbure) Sb1 25x25cm beton armat;
- Perete exterior din zidărie de 25cm BCA grupa 1 cu $f_b \geq 4N/mm^2$ placat la exterior cu vată minerală bazaltică 15cm;
- Perete interior din zidărie de 25cm BCA grupa 1 cu $f_b \geq 4N/mm^2$;
- Perete interior din BCA 15cm sau gips-carton;
- Fereastră din profil PVC perform. energ. 6 camere și geam termoizolant tripan cu U_w <1.0 W/m²K;
- Ușă exterioară din profil PVC perform. energ. 6 camere și geam termoizolant tripan cu U_w <1.0 W/m²K;
- Ușă interioară din lemn rășinoase lăcuit și geam sticlă;
- Coș de ventilație din inox;

LEGENDĂ

Nr, crt.	Destinație cameră	Finisaje		Suprafață
		pardoseală	pereți	[m²]
1.	Terasă acoperită	granit	tencuială decorativă	2,40
2.	Hol	gresie	glet și var lavabil	10,50
3.	Dormitor	parchet	glet și var lavabil	12,00
4.	Bucătărie	gresie	faianță și var lavabil	12,40
5.	Living	parchet	glet și var lavabil	30,50
6.	C.S.	gresie	glet și var lavabil	9,30
7.	Baie	gresie	faianță și var lavabil	5,00
8.	Terasă acoperită	granit	tencuială decorativă	9,80
9.	Camera Tehnică	gresie	glet și var lavabil	6,20
	Suprafață terase			**12,20**
	Suprafață locuibilă			**42,50**
	Suprafață utilă interior			**85,90**
			Suprafață construită	**123,00**

NOTĂ

- Categoria de importanță : " D "
- Clasa de importanță : " IV "
- Conform P100/2013, ag=0,25g ;Tc=0,7 s
- Conform P118/2016: Grad III de rezistență la foc
- Conform CR-1-1-3/2012, Sk=2,5 KN/mp
- Conform CR-1-1-4/2012, qb=0,7 kPa

Prezentul proiect reprezintă proprietatea intelectuală a firmei S.C. ARHICON PROJECT SRL. Prezentul proiect poate fi folosit doar pentru această lucrare. Orice reproducere fără acordul scris al S.C. ARHICON PROJECT SRL este interzisă.

Expert				
Verificator	Ing. Rotărescu Ioan		A1	
	Nume	Semnatură	Cerință	Referat/Expertiza Nr./Data

PROIECTANT GENERAL
s.c. **ARHICON PROJECT** s.r.l.
str. Fîntînele, nr. 47, Pascani, arhiconproject@gmail.com
tel: 0766 329 345

Beneficiar:

Amplasament:

Proiect nr. 147/2023

Specificație	Nume	Semnatură	Scara: 1:100
Șef proiect	Ing. Dorobăț Mihai-Marian		
Proiectat	Arh. Ștefan Todiraș		Data: 12.2023
Desenat	Ing. Dorobăț Mihai-Marian		

Titlu proiect: CONSTRUIRE LOCUINȚĂ P+M, ANEXE, ÎMPREJMUIRE, BRANȘAMENTE ȘI RACORDURI

Faza: D.T.A.C.

Titlu planșă: **PLAN PARTER**

Planșa: **A1**

format **A3** (420x297mm) conform SR EN 5457-1994

format **A3** (420x297mm) conform SR EN 5457-1994